


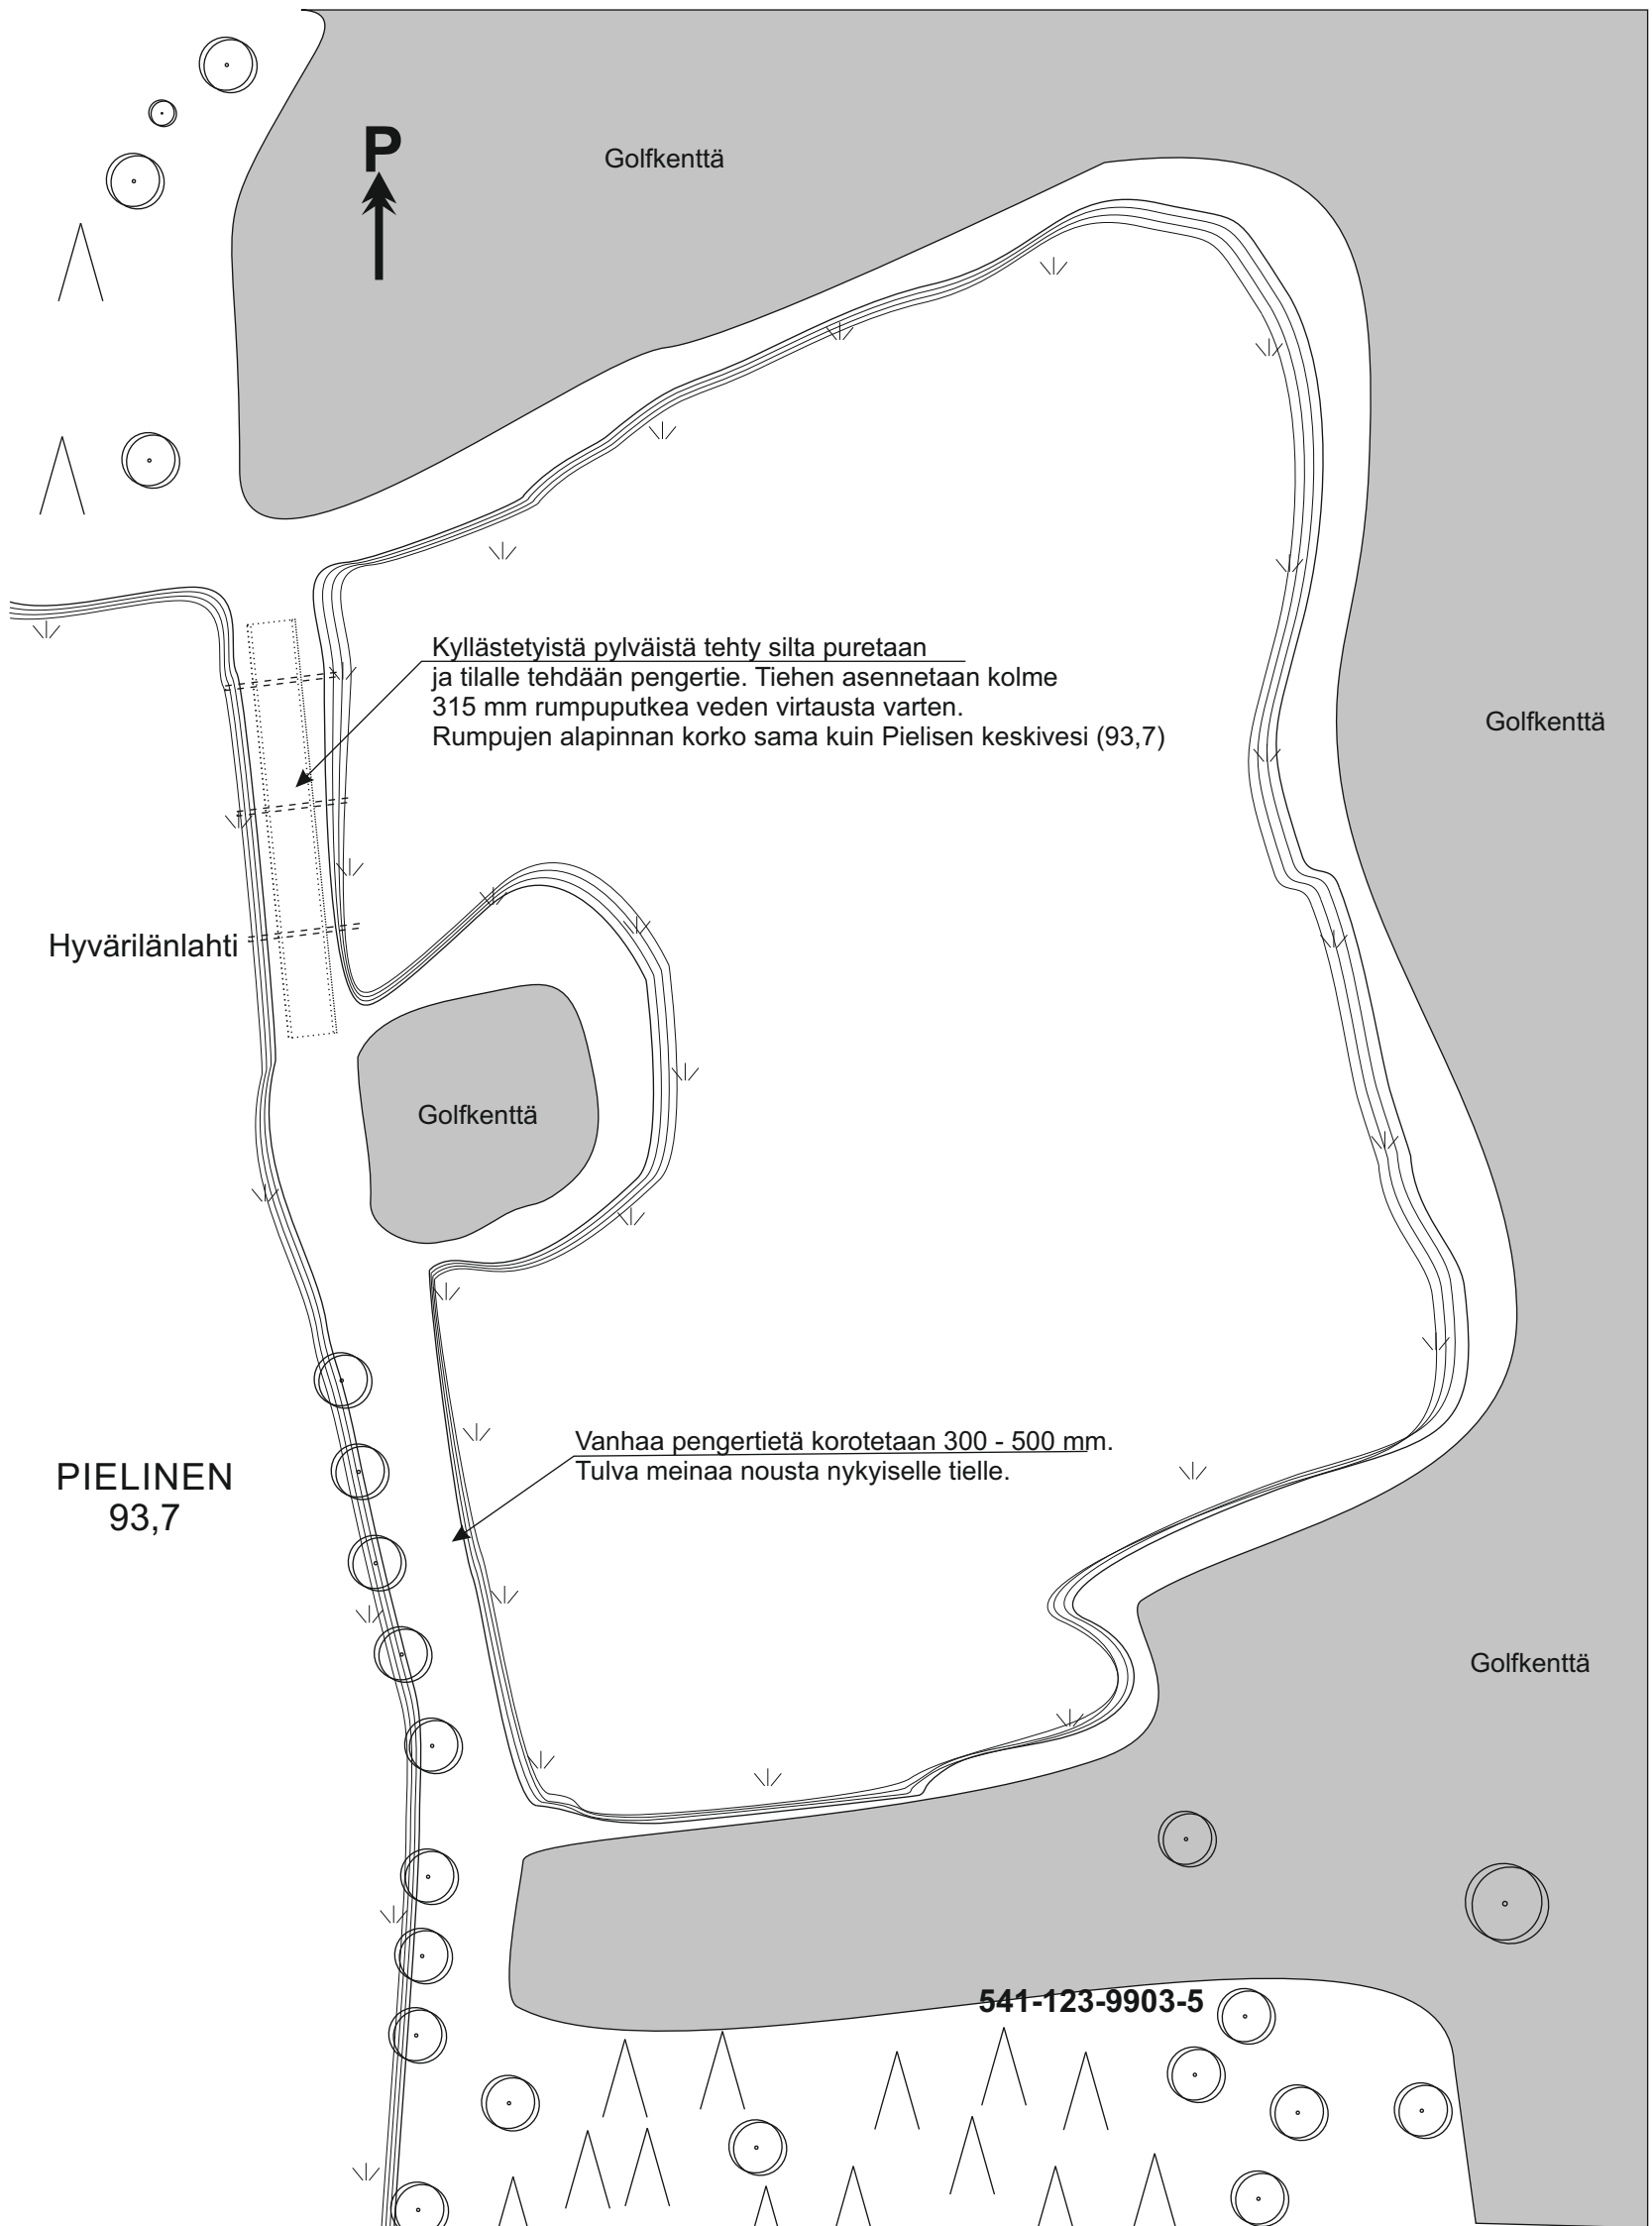

Kaupunginosa/Kylä	Kortteli/Tila	Tontti/RN:o		
HYVÄRILÄ	9903	5		
Rakennustoimenpide			Piirustuslaji	
Pengertie			Pääpiirustus	
Rakennuskohteen nimi ja osoite			Piirustuksen sisältö	
Pielis- Golf Oy Lomatie 10 75500 Nurmes			Asemapiirros 1:500	
Suunnittelijan nimi, päiväys ja allekirjoitus				
RKM Teuvo Tervo 31.8.2024				