


Poikkileikkaus tehtävästä pengertiestä

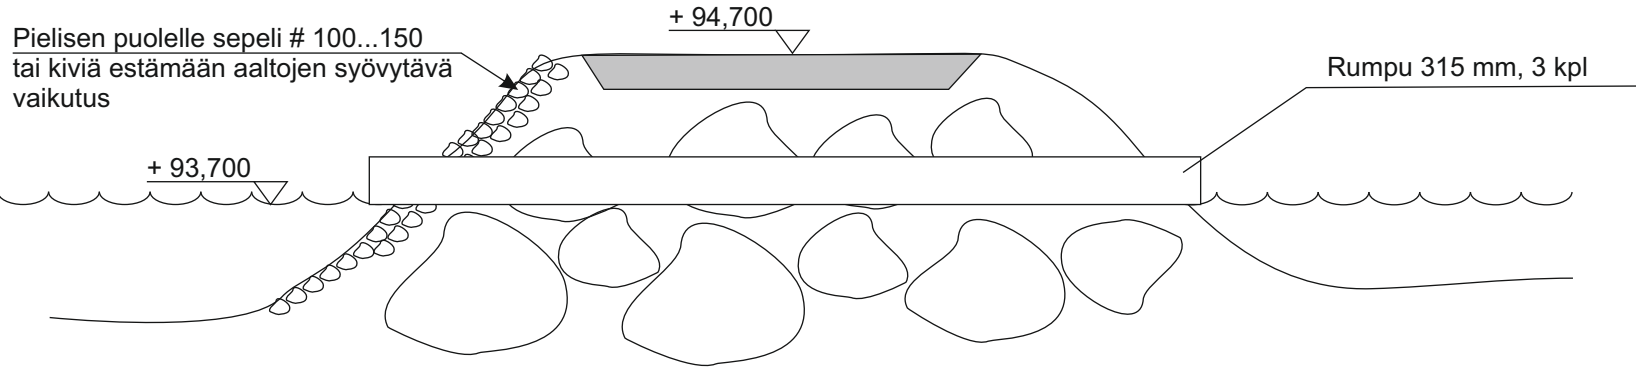

Pengertien runko tehdään kivistä ja täytesorasta. Järven puolelle kivet asetetaan siten, ettei aallokko pääse syövyttämään pengertietä. Tarvittaessa pinnassa käytetään esim. # 100..150 sepeliä. Pengertien kulkuväylä tehdään # 0...16 mm murskeesta, kerrospaksuus n. 250 mm.

Pielisen maksimivedenkorkeus on ollut viime vuosina +94,550, pengertien kulkuväylän pinnan minimikorkeus 94,700. Korkeus saa olla suurempikin. Pinnan lopullinen korkeus katsotaan ympäröivän maaston mukaan siten, että pengertie sopeutuu maastoon mahdollisimman hyvin.

Kaupunginosa/Kylä	Kortteli/Tila	Tontti/RN:o	
HYVÄRILÄ	9903	5	
Rakennustoimenpide	Piiirustuslaji		
Pengertie	Pääpiirustus		
Rakennuskohteen nimi ja osoite	Piiirustuksen sisältö		
Pielis- Golf Oy Lomatie 10 75500 Nurmes	Leikkauspiirros 1:50		
Suunnittelijan nimi, päiväys ja allekirjoitus			
<i>Teuvo Tervo</i> RKM Teuvo Tervo 1.9.2024			